Mercato Storico di Ponterosso

Trasferimento temporaneo in Piazza del Ponterosso

N

scala 1:500

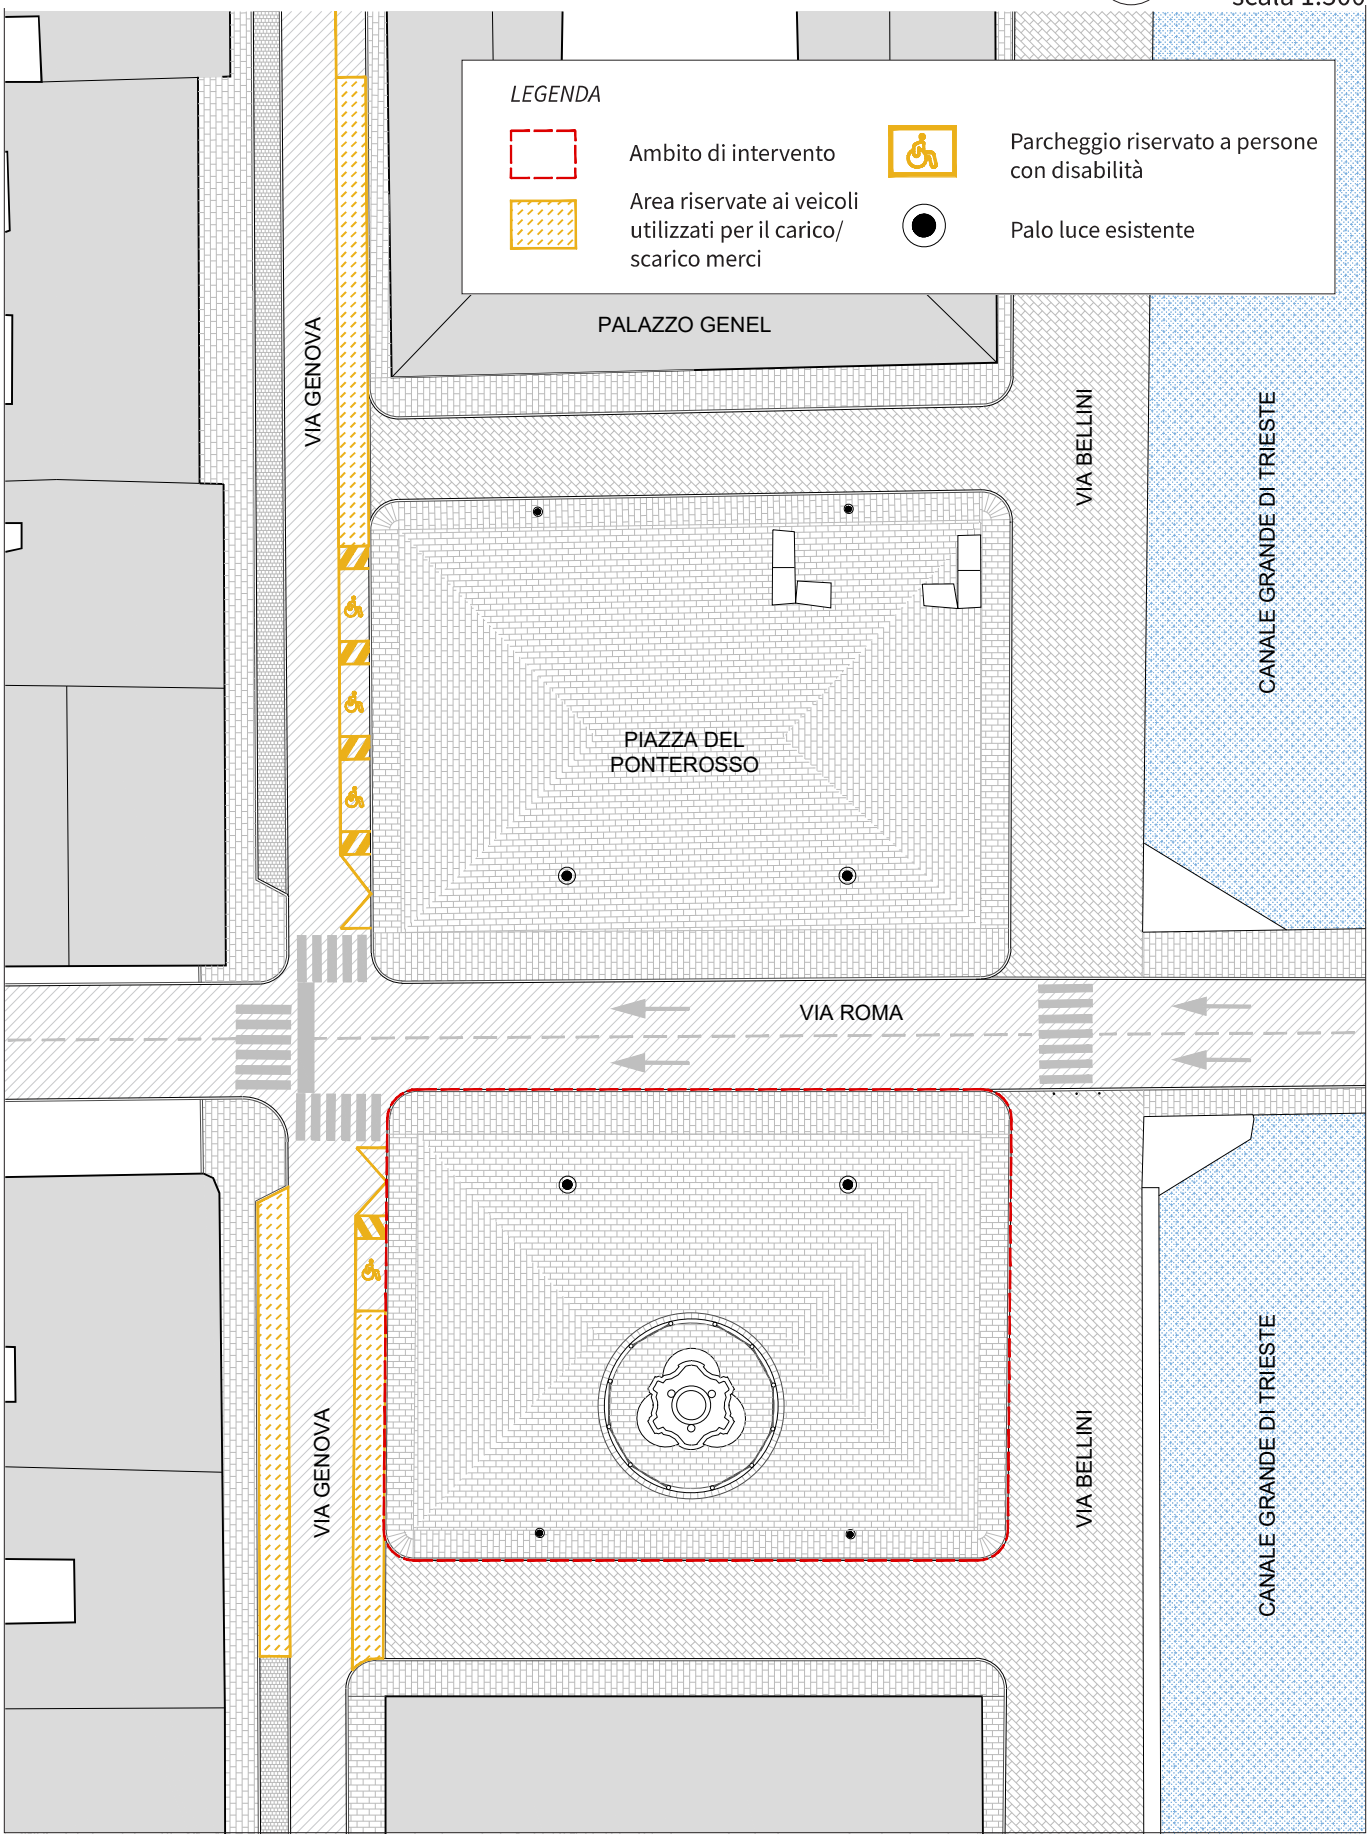

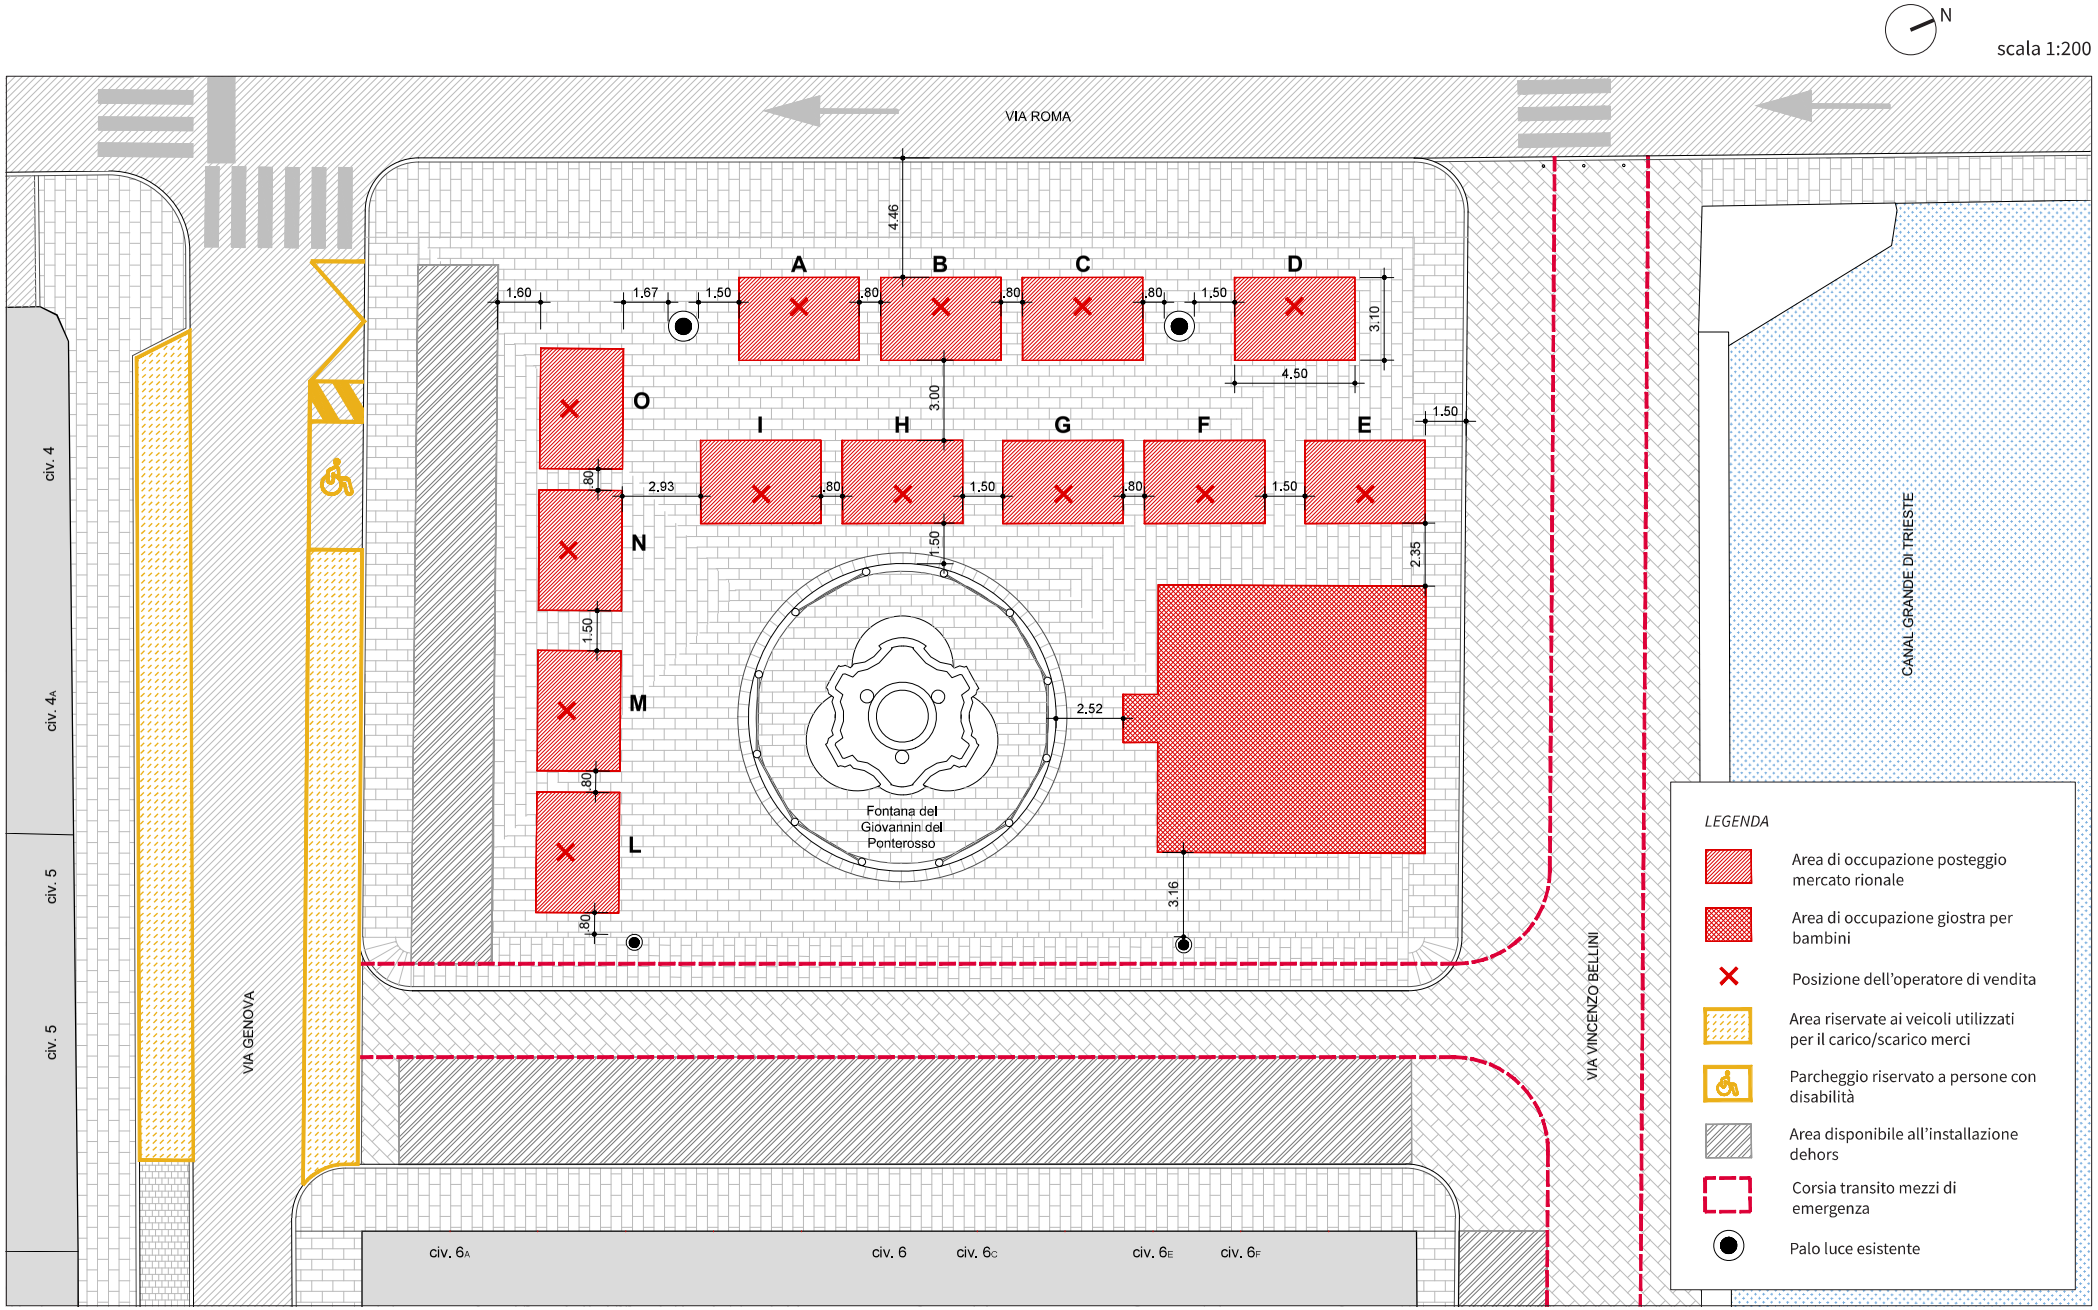
N
scala 1:200
VIA ROMA
VIA GENOVA
VIA VINCENZO BELLINI
CANAL GRANDE DI TRIESTE
civ. 4
civ. 4A
civ. 5
civ. 5
civ. 6A
civ. 6
civ. 6C
civ. 6E
civ. 6F
A
B
C
D
E
F
G
H
I
L
M
N
O
4.46
1.60
1.67
1.50
.80
3.10
4.50
3.00
2.93
2.35
2.52
3.16
Fontana del
Giovannin del
Ponterosso
LEGENDA
Area di occupazione posteggio mercato rionale
Area di occupazione giostra per bambini
Posizione dell'operatore di vendita
Area riservate ai veicoli utilizzati per il carico/scarico merci
Parcheggio riservato a persone con disabilità
Area disponibile all'installazione dehors
Corsia transito mezzi di emergenza
Palo luce esistente